



Schemat połączeń 1 PANEL

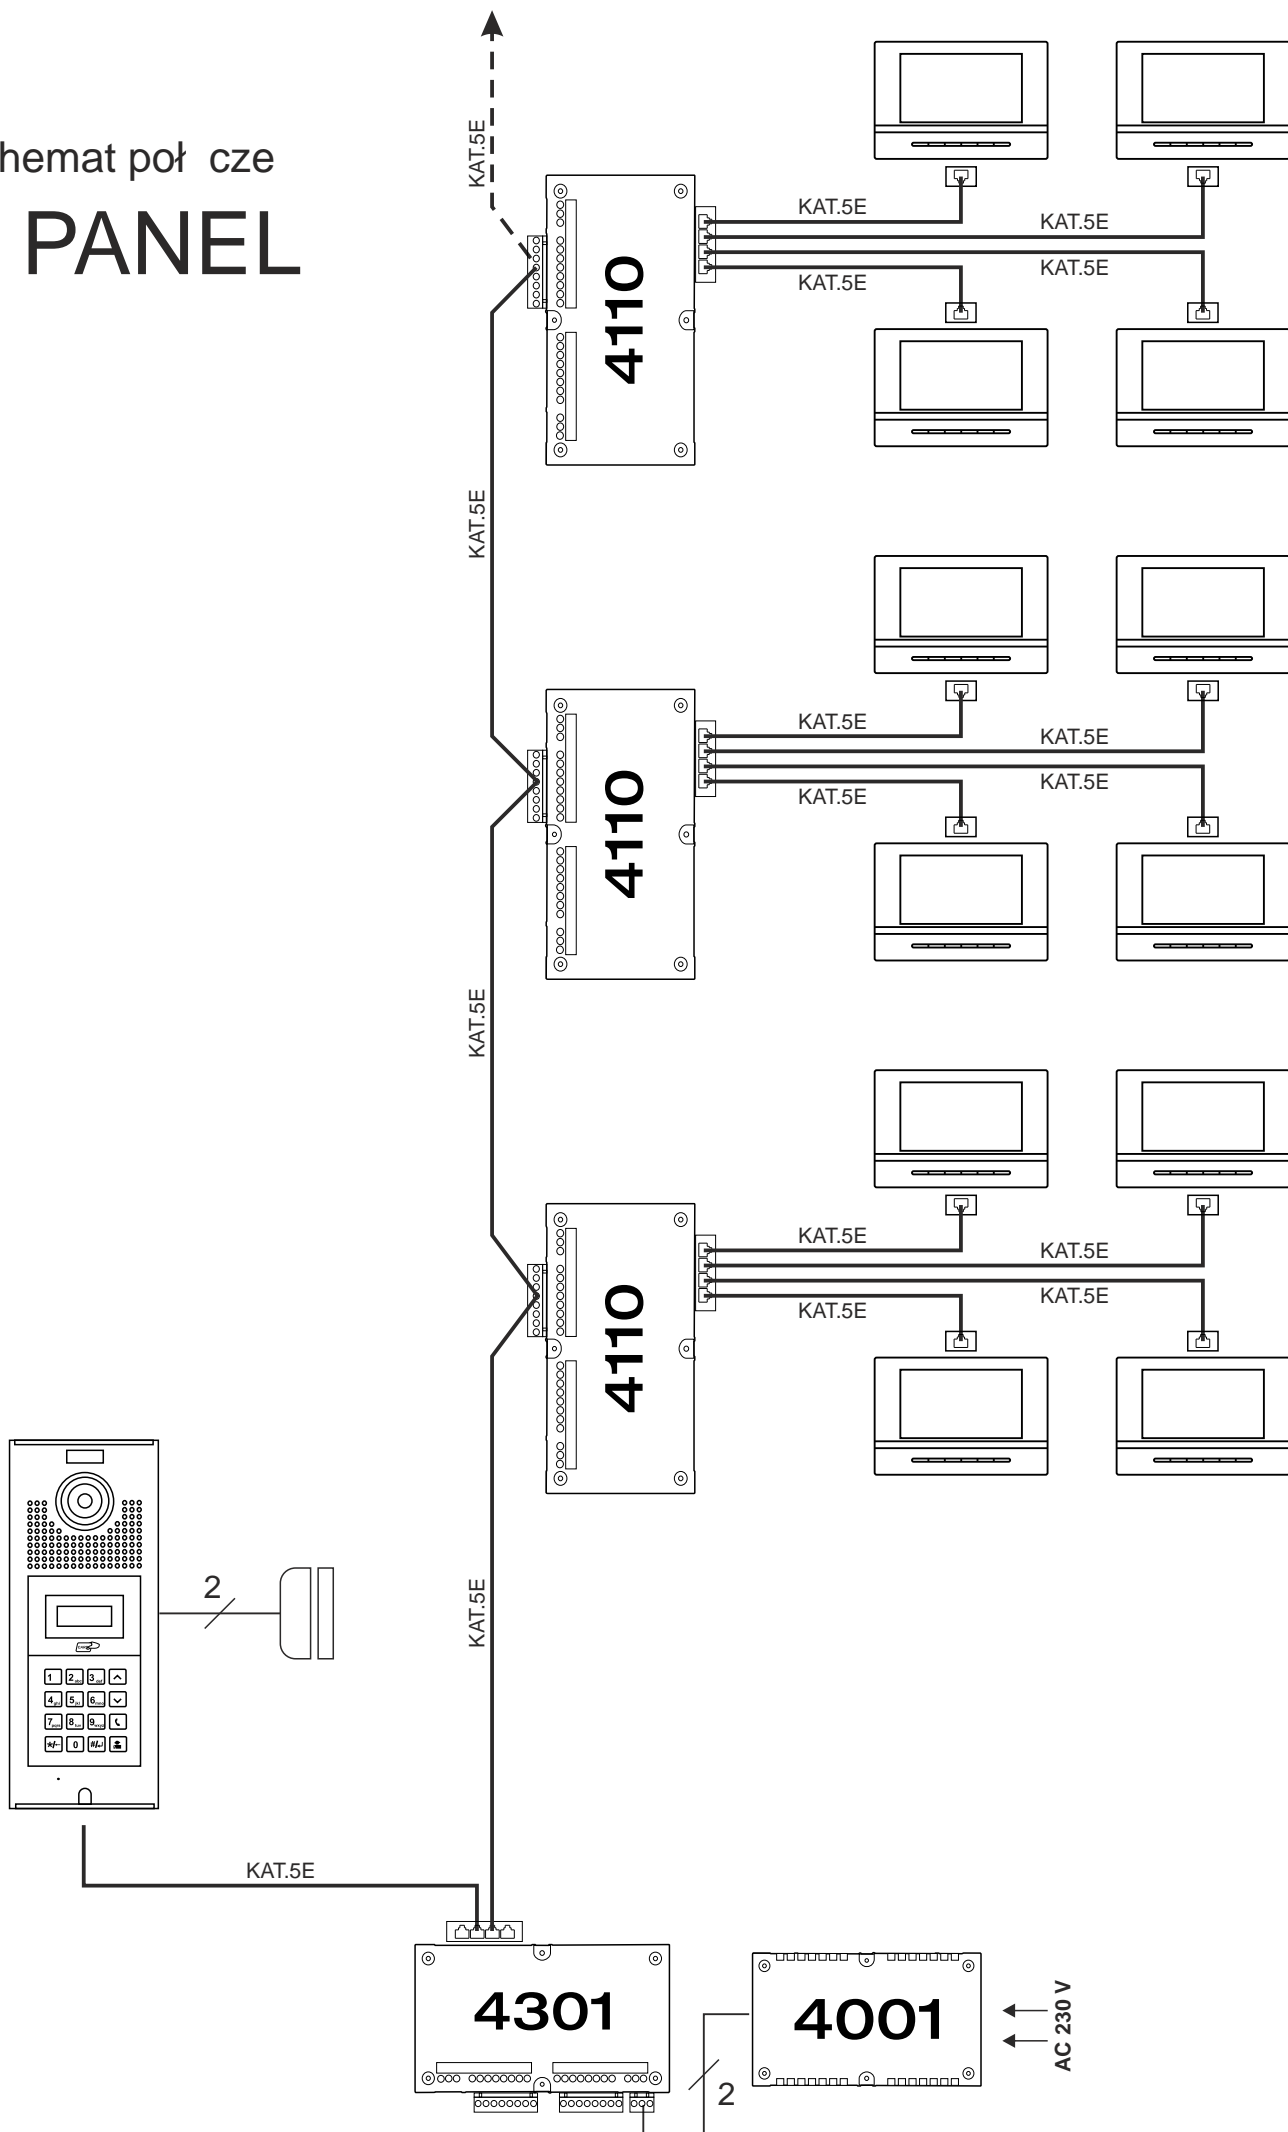


Schemat połączeń

2 PANELE

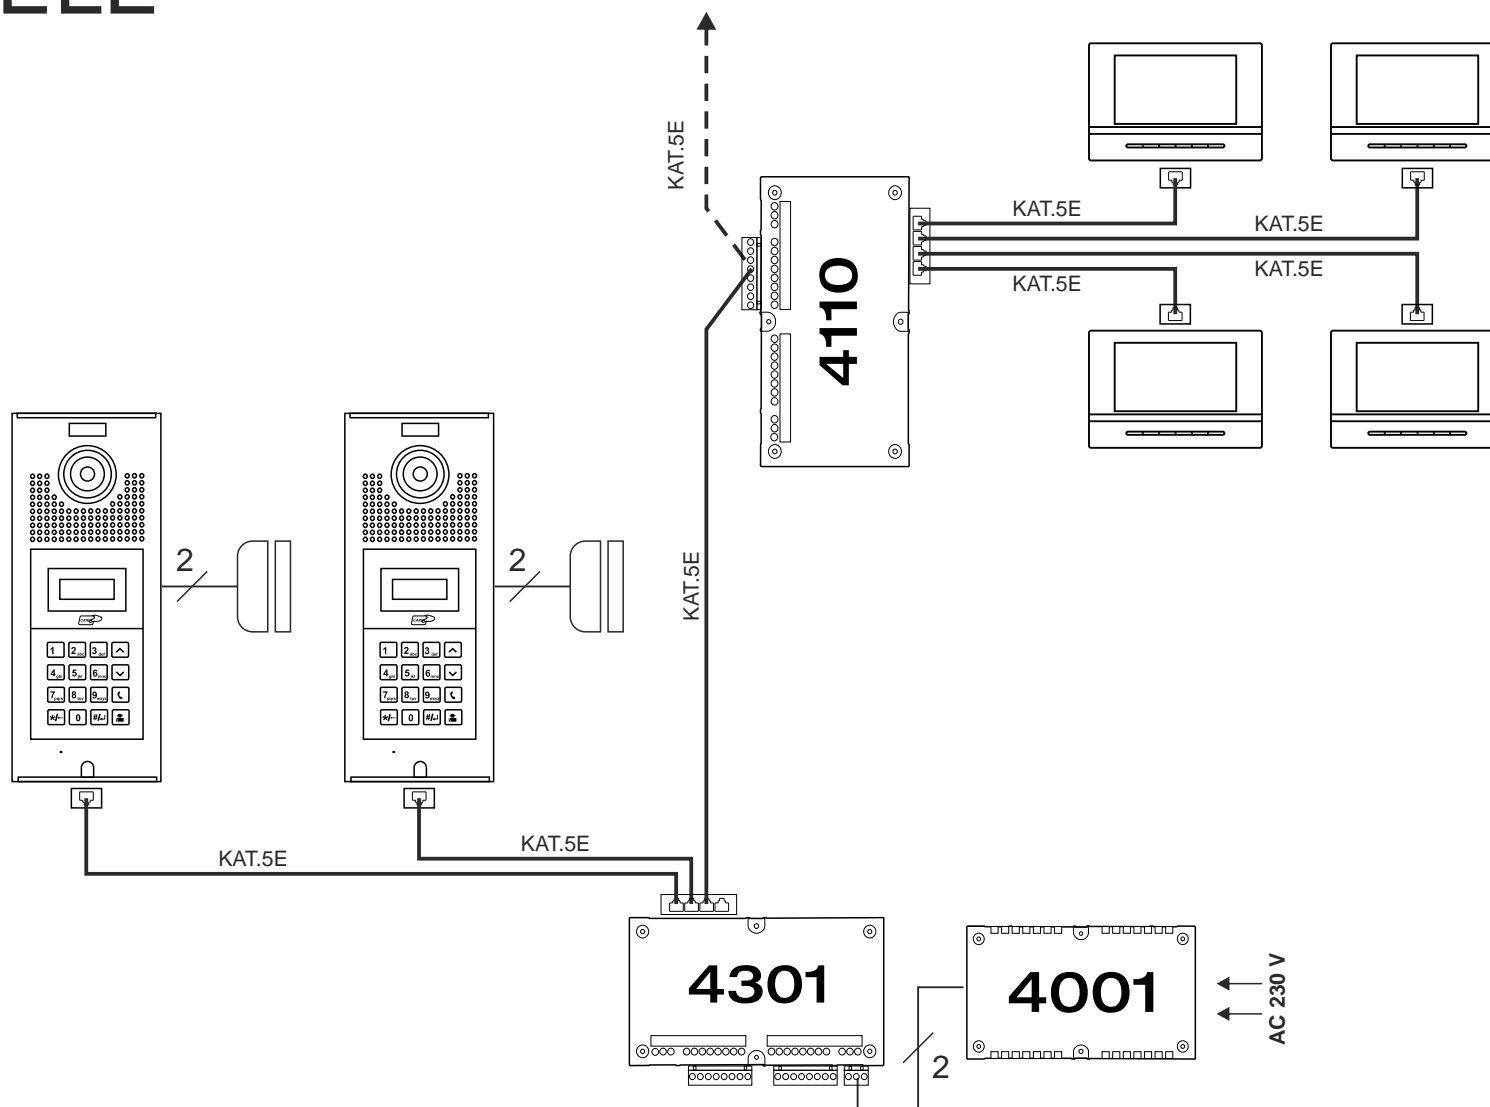


Schemat połączeń

DO 5 PANELI

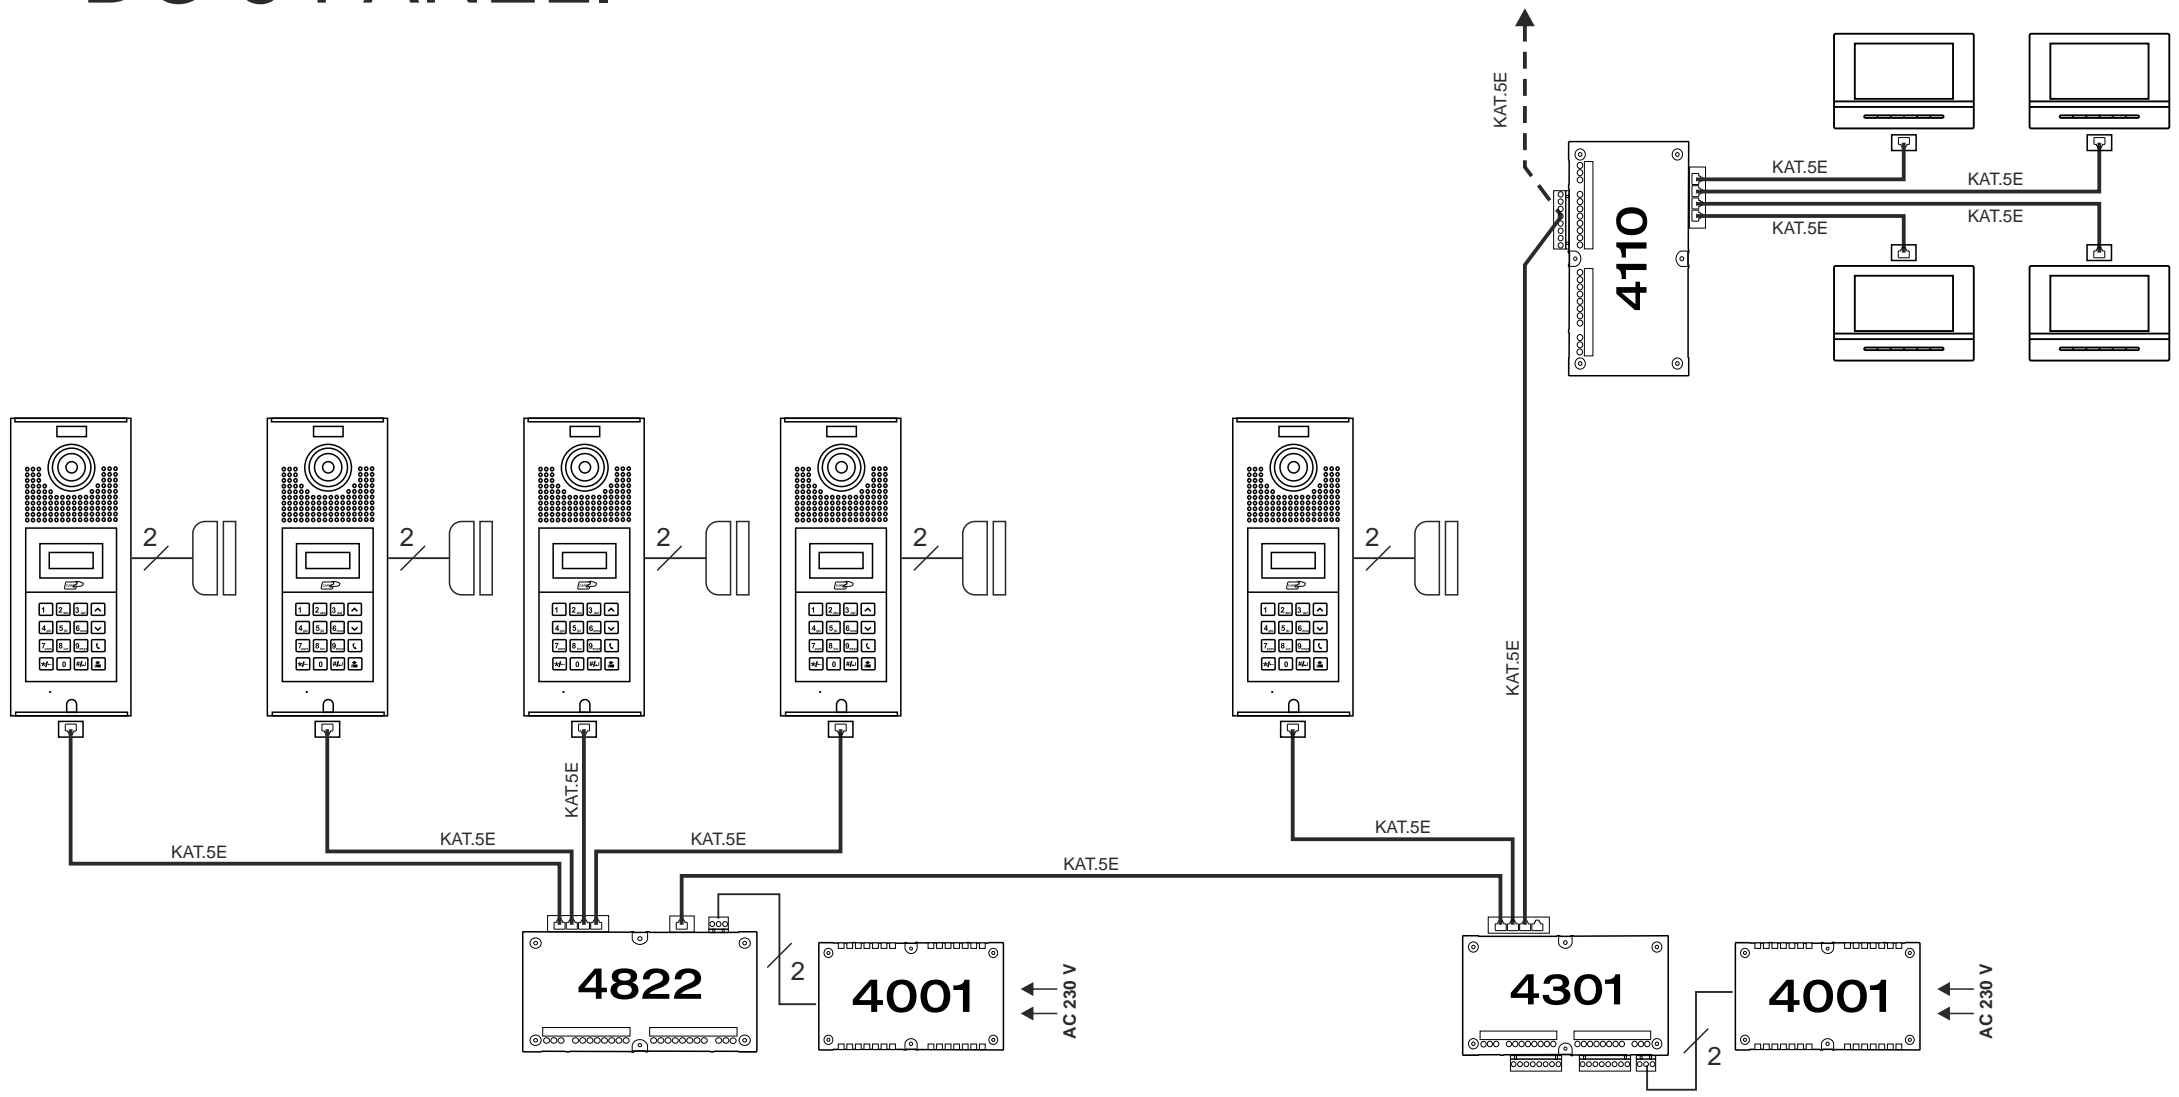


Schemat połączeń

DO 8 PANELI

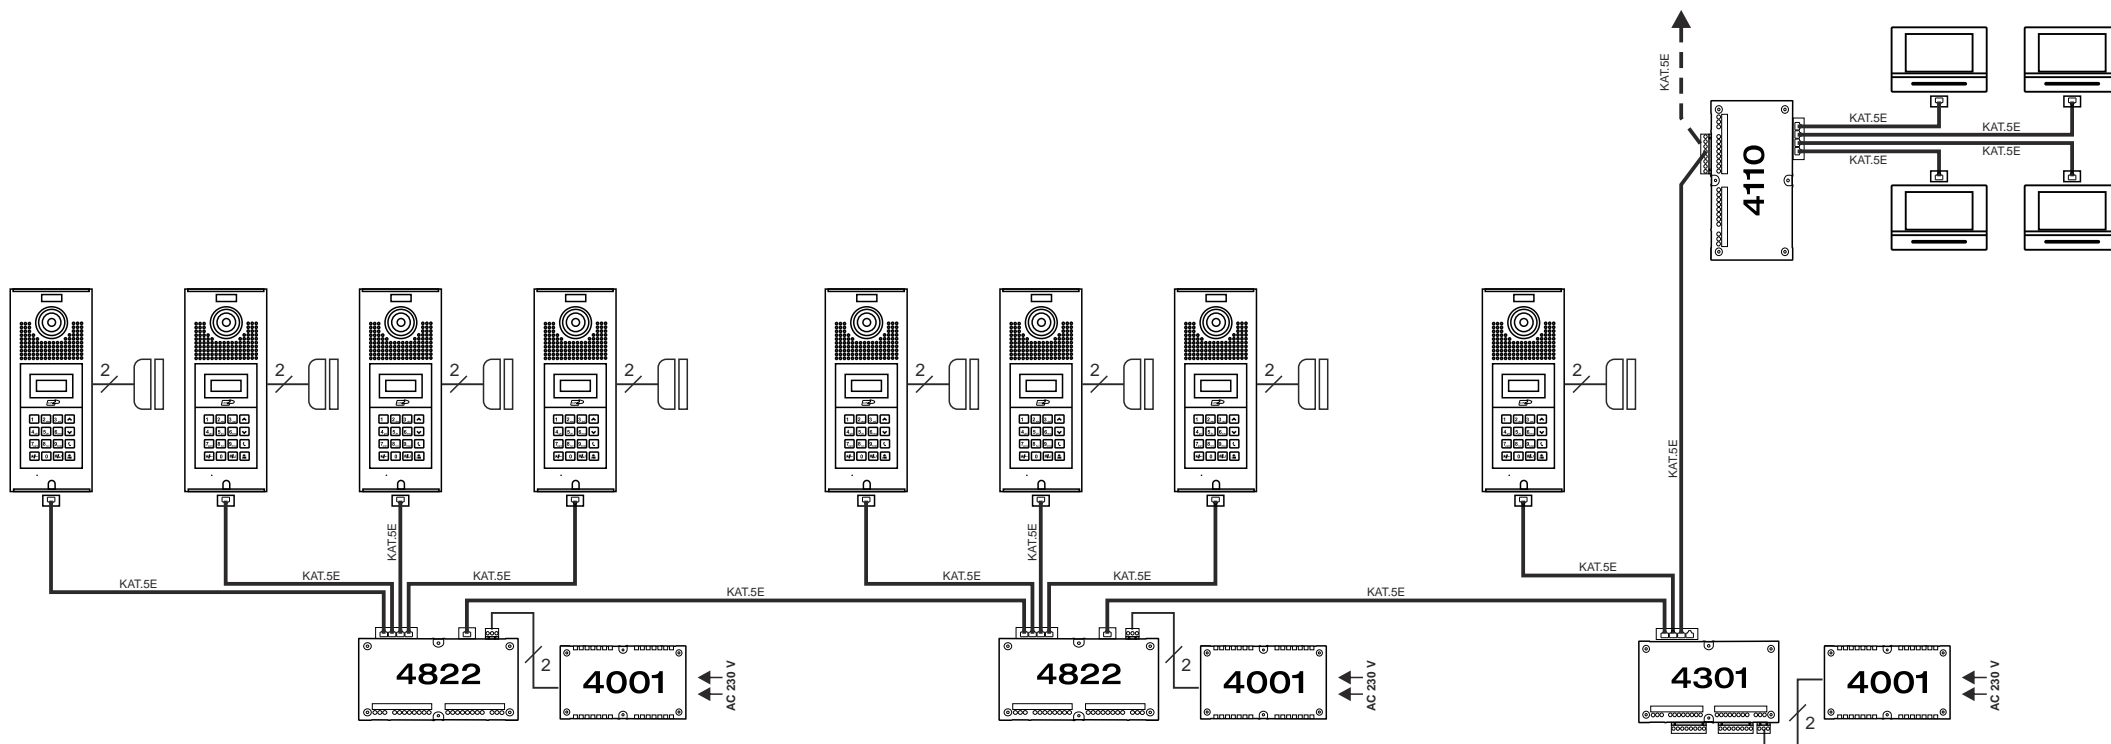

Schemat połączeń
PANEL DODATKOWY

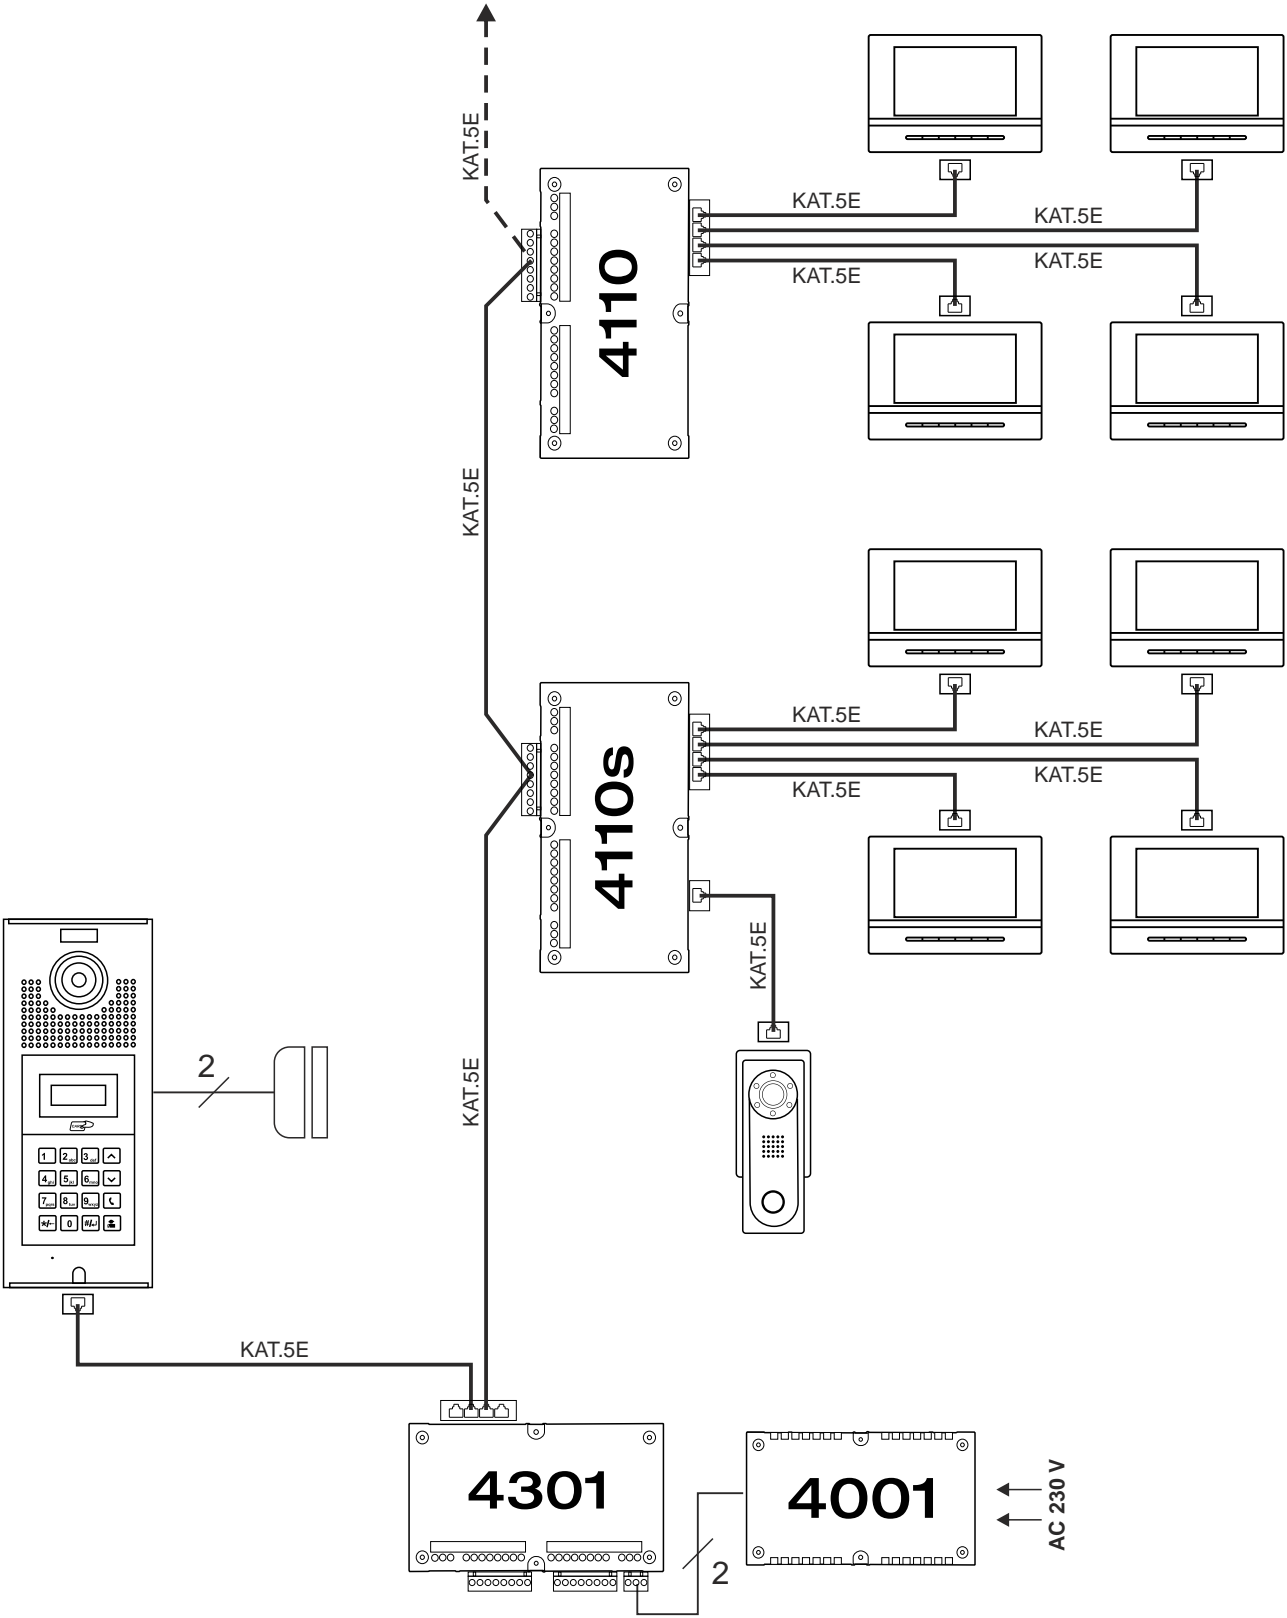

Schemat połączeń

ROZBUDOWANY SYSTEM SIECIOWY

